

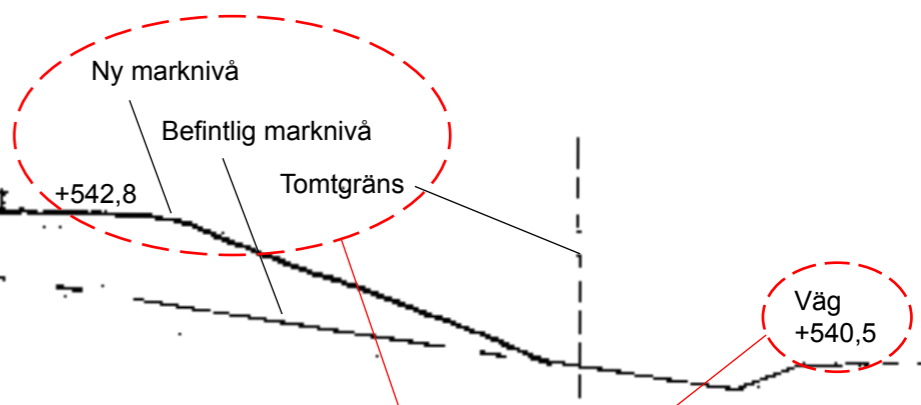
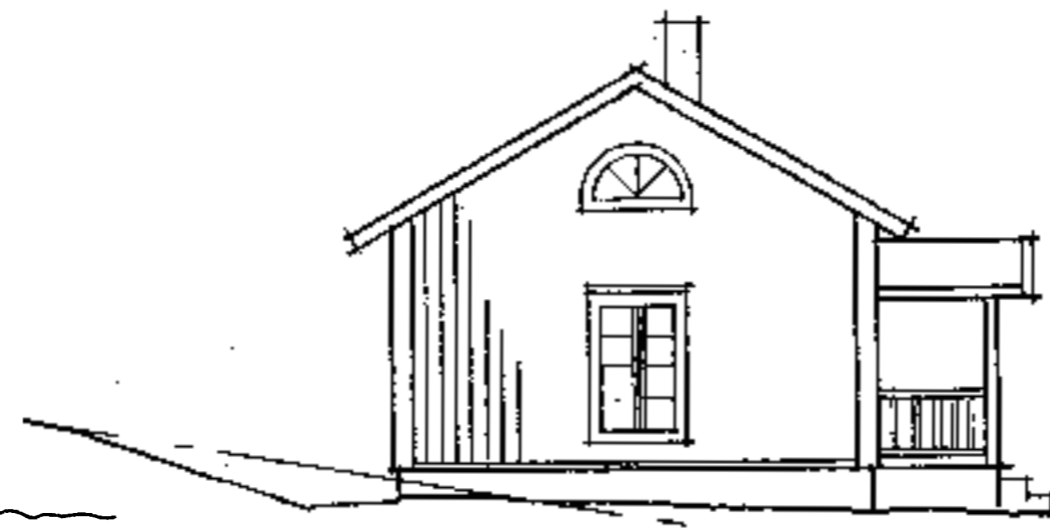


Exemplet visar hus med traditionell utformning, annan utformning kan givetvis bli aktuell

Situationsplan, se sid 2

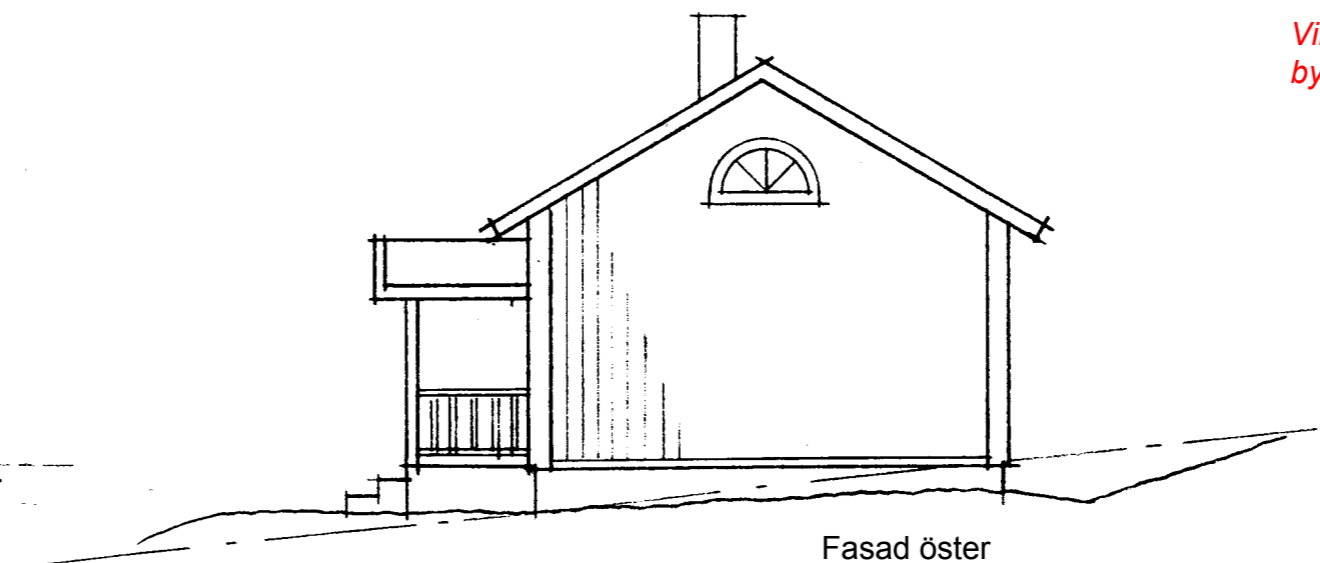

Viktiga uppgifter för bygglovprövningen

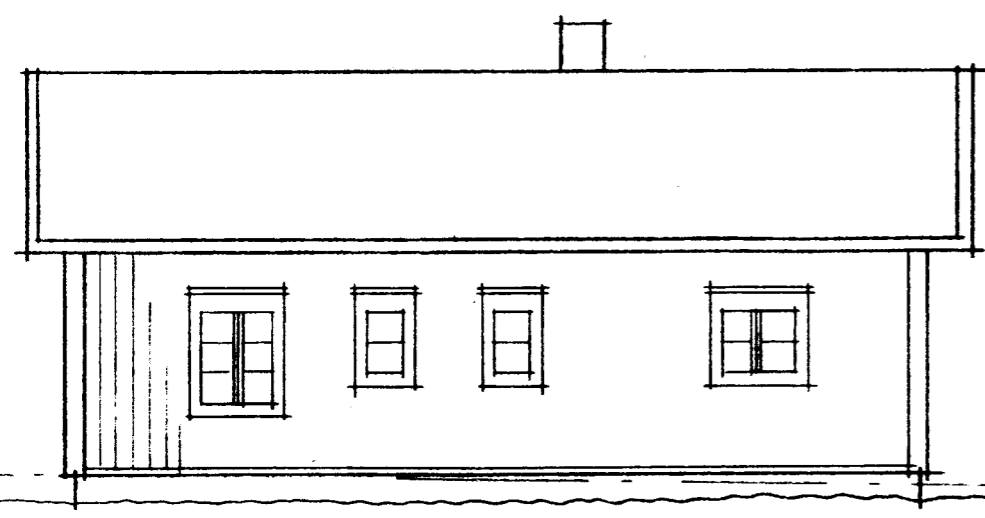

Ragunda Kullsta xx:xx
Nybyggnad fritidshus
 Planer, fasader, sektion
 Skala 1:100 2011-04-07
 Ritad av : N N