


Exempel nybyggnadskarta

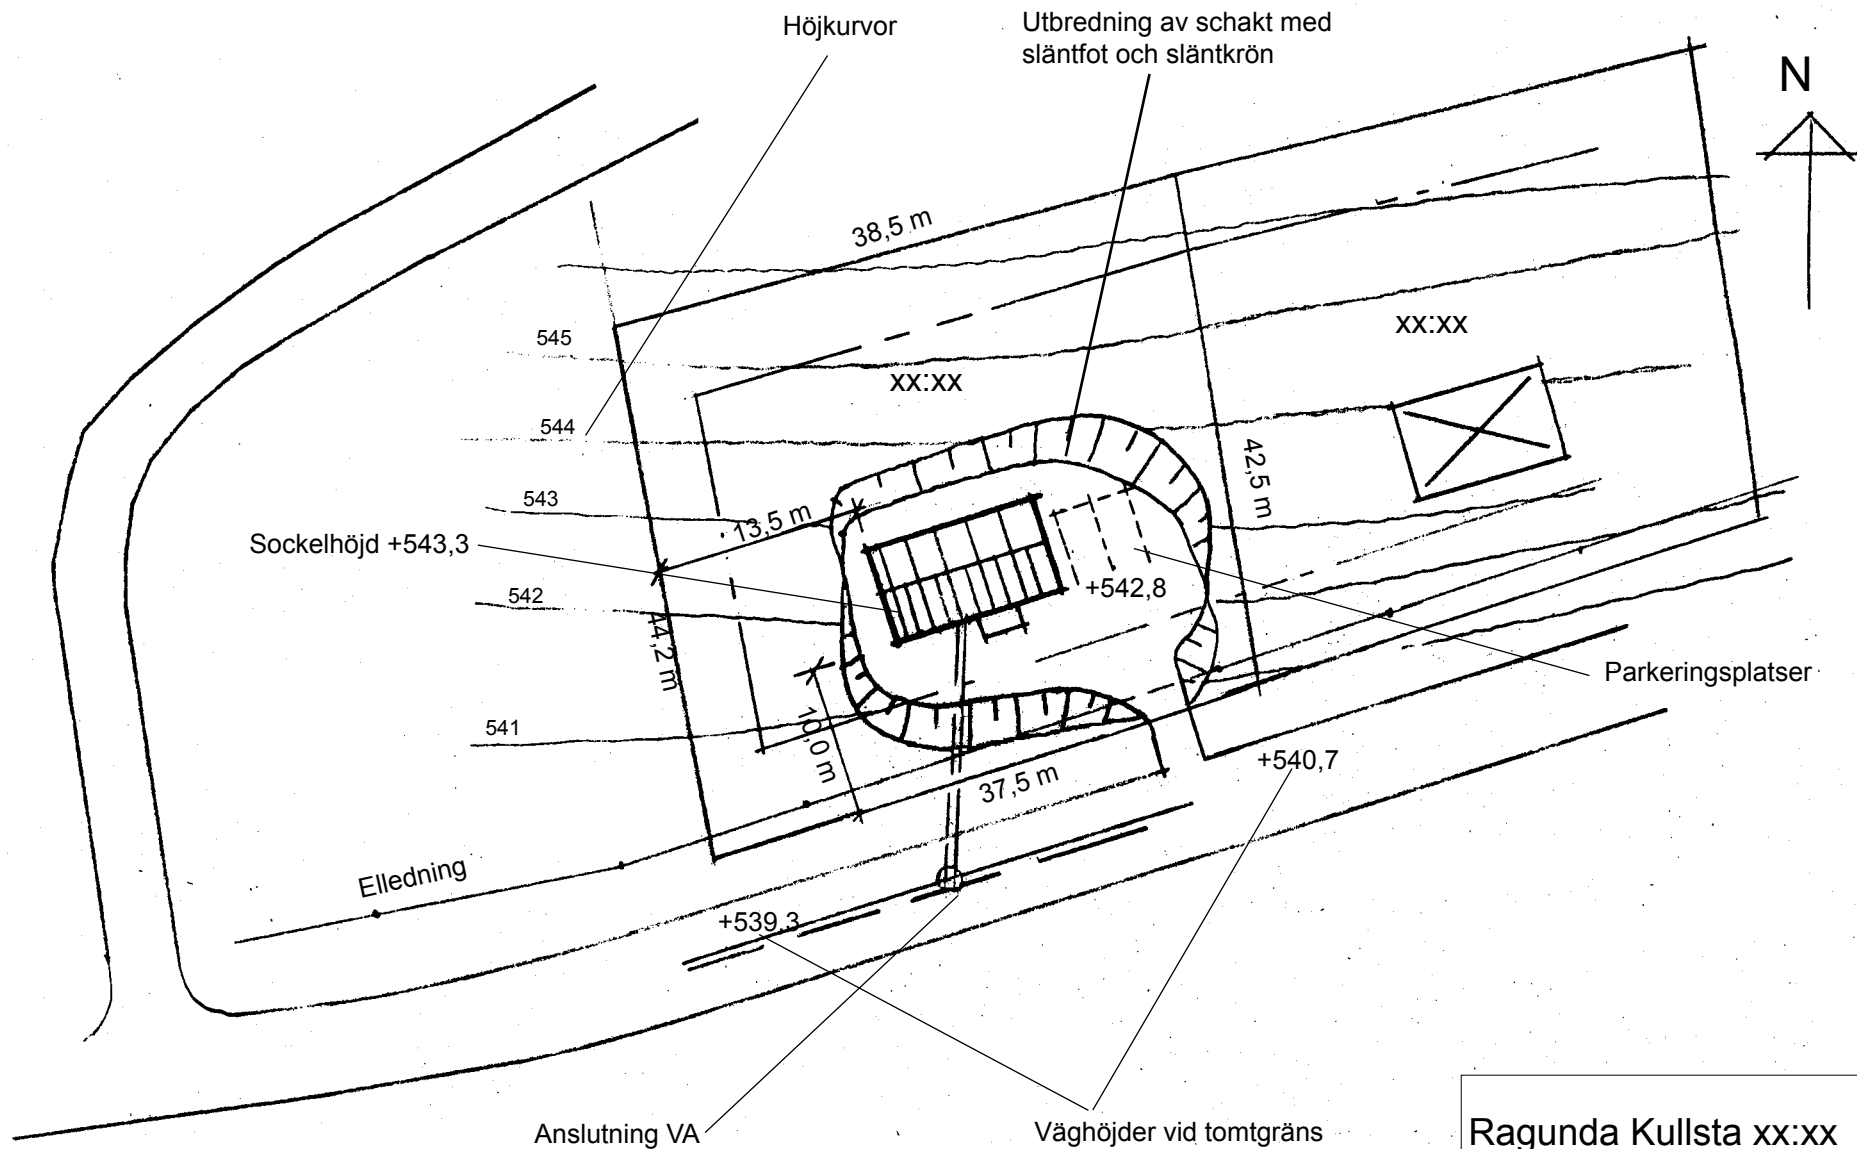

Ragunda Kullsta xx:xx
Nybyggnad fritidshus
Situationsplan
Skala 1:500 2011-04-07
Ritad av : N N